


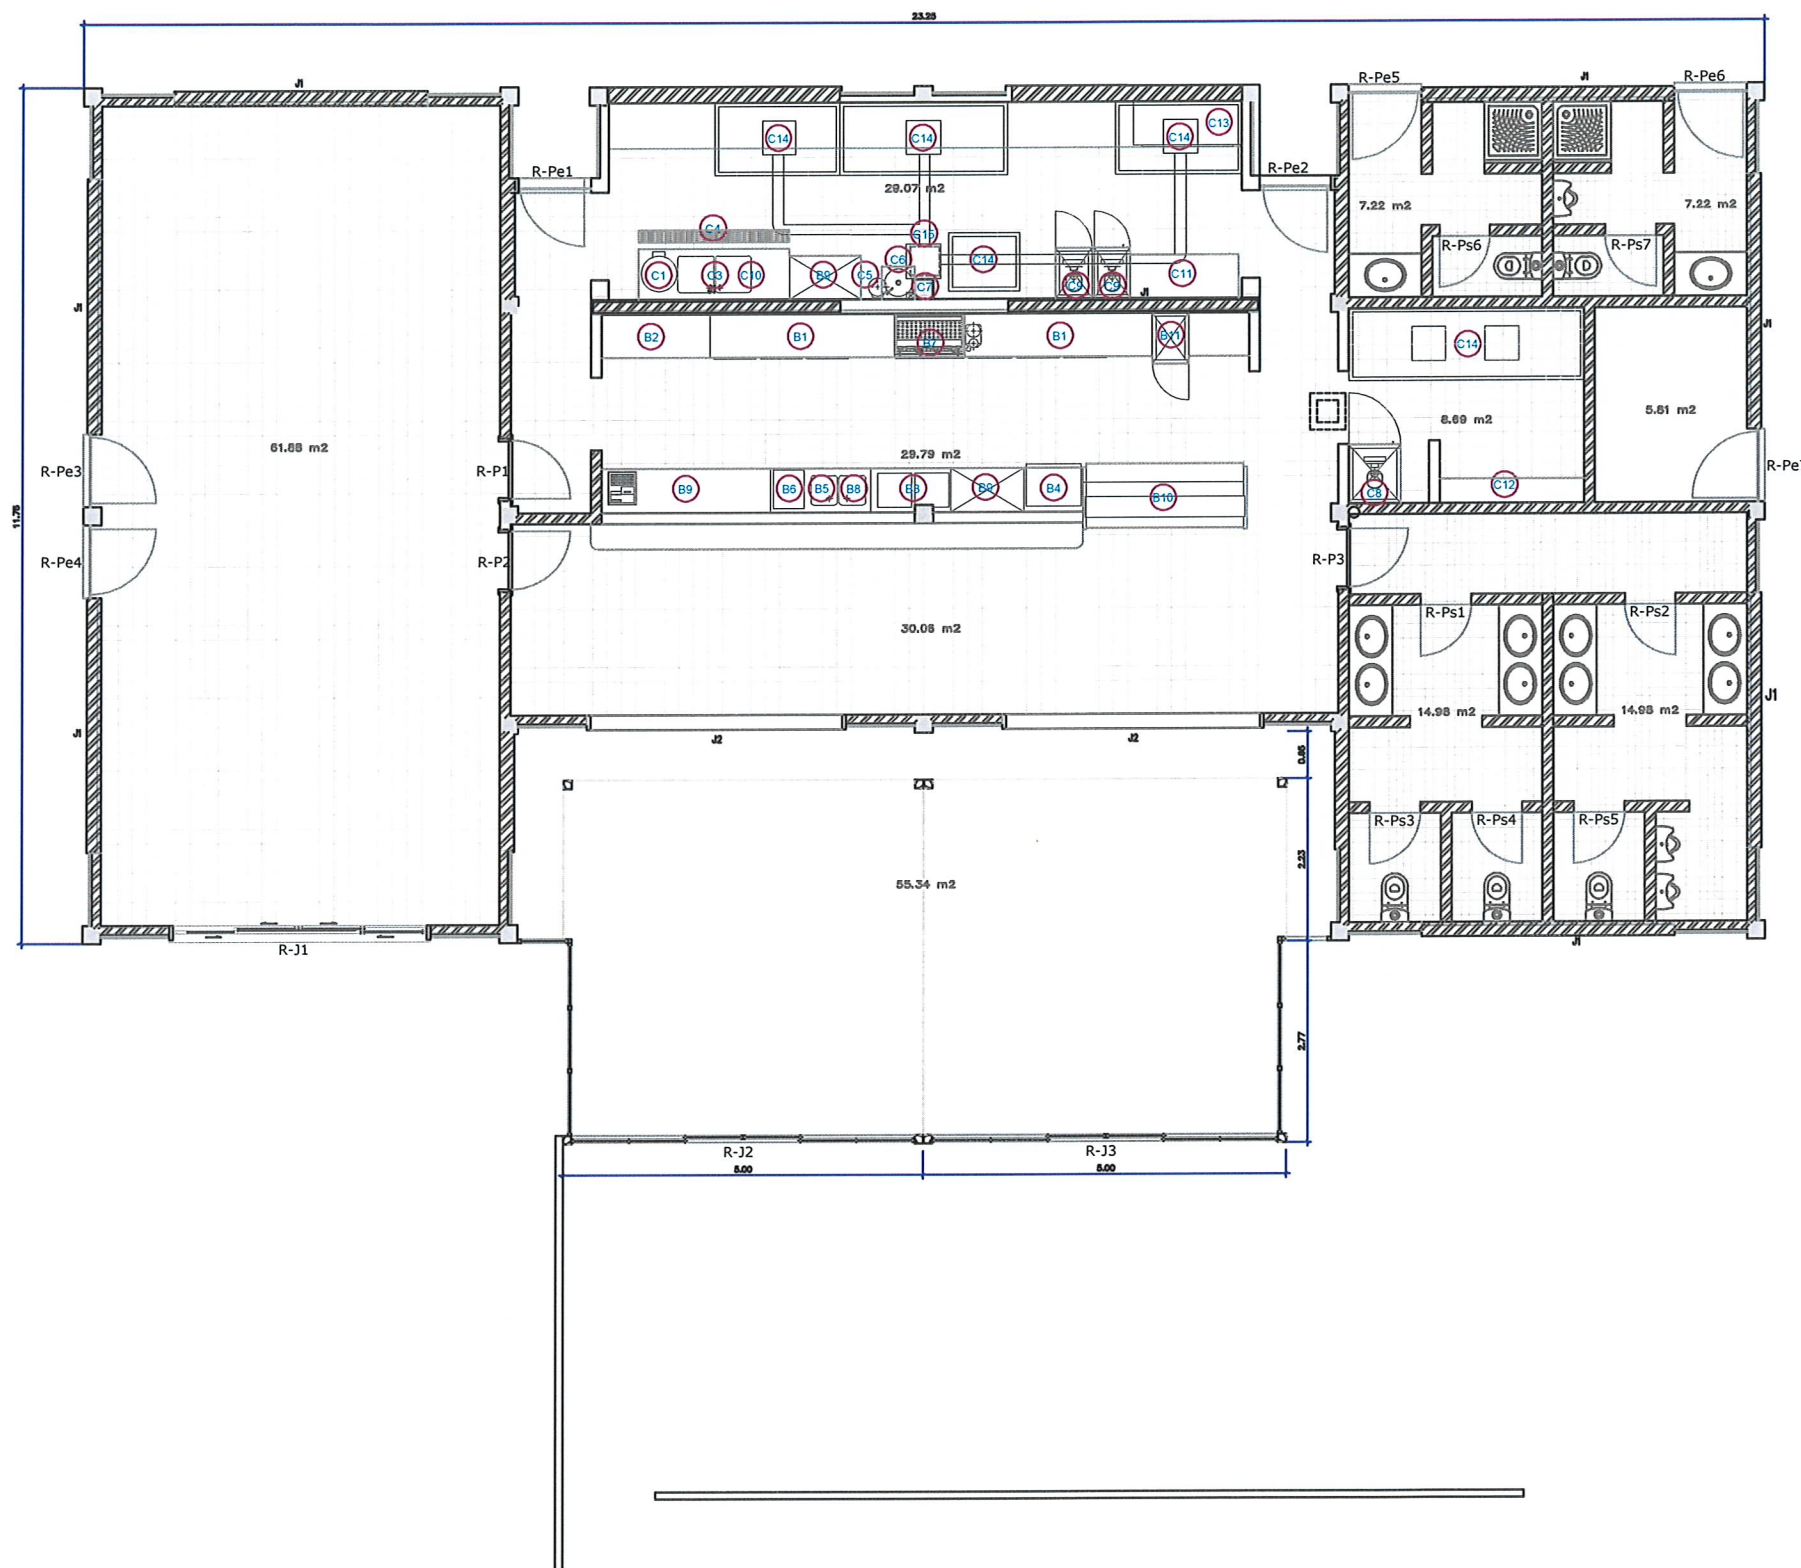

PISO 0
1:100

IDENTIFICAÇÃO DOS EQUIPAMENTOS

LEGENDA:

BAR

- B01 Bancada refrigerada c/ portas de vidro
- B02 Mesa em aço inox c/ prateleira inferior e intermédia
- B03 Tampo em aço inox
- B04 Máquina de cubos de gelo
- B05 Torneira misturadora
- B06 Máquina de lavar copos
- B07 Móvel de cafetaria em inox
- B08 Bancada c/ duas cubas inox
- B09 Tampo em aço inox
- B10 Vitrine expositora p/ bolos/sobremesas; Vidros de correr em acrílico
- B11 Expositor de vinhos
- B12 Mesa em aço inox c/ prateleira inferior e intermédia

COZINHA E DISPENSA

- C01 Balde de detritos c/ tampa abertura pé
- C02 Bancada em aço inox c/ cuba e prateleira inferior
- C03 Torneira misturadora de parede
- C04 Grelha de Pavimento
- C05 Dispensador de papel
- C06 Lavatório em aço inox
- C07 Doseador de sabão
- C08 Armário frigorífico de congelados
- C09 Armário frigorífico de frescos
- C10 Bancada c/ duas cubas em inox
- C11 Mesa em aço inox c/ prateleira inferior e intermédia
- C12 Parateleira superior dupla em inox
- C13 Mesa c/ prateleira intermédia e duas gavetas em aço inox
- C14 Cúpula apanha fumos em aço inox
- C15 Sistema de extração, conduta em chapa galvanizada, ventilador de cobertura e comutador

VÃOS

- R-Pe(n) Restaurante - Portas Exteriores
- R-P(n) Restaurante - Portas Interiores
- R-Ps(n) Restaurante - Portas Interiores de Sanitários
- R-J(n) Restaurante - Vãos de Acesso ao Interior

ENTIDADE



SOCIEDADE DE DESENVOLVIMENTO DO NORTE DA MADEIRA, S.A.

EMPREENDIMENTO

ESPAÇO DE RESTAURAÇÃO DO
COMPLEXO BALNEAR DA FOZ DA
RIBEIRA DO FAIAL

FOLHA

Planta de distribuição de equipamentos dentro do
ESPAÇO DE RESTAURAÇÃO do CBF

Escala 1:100

a-01
(EQUIPAMENTOS)