

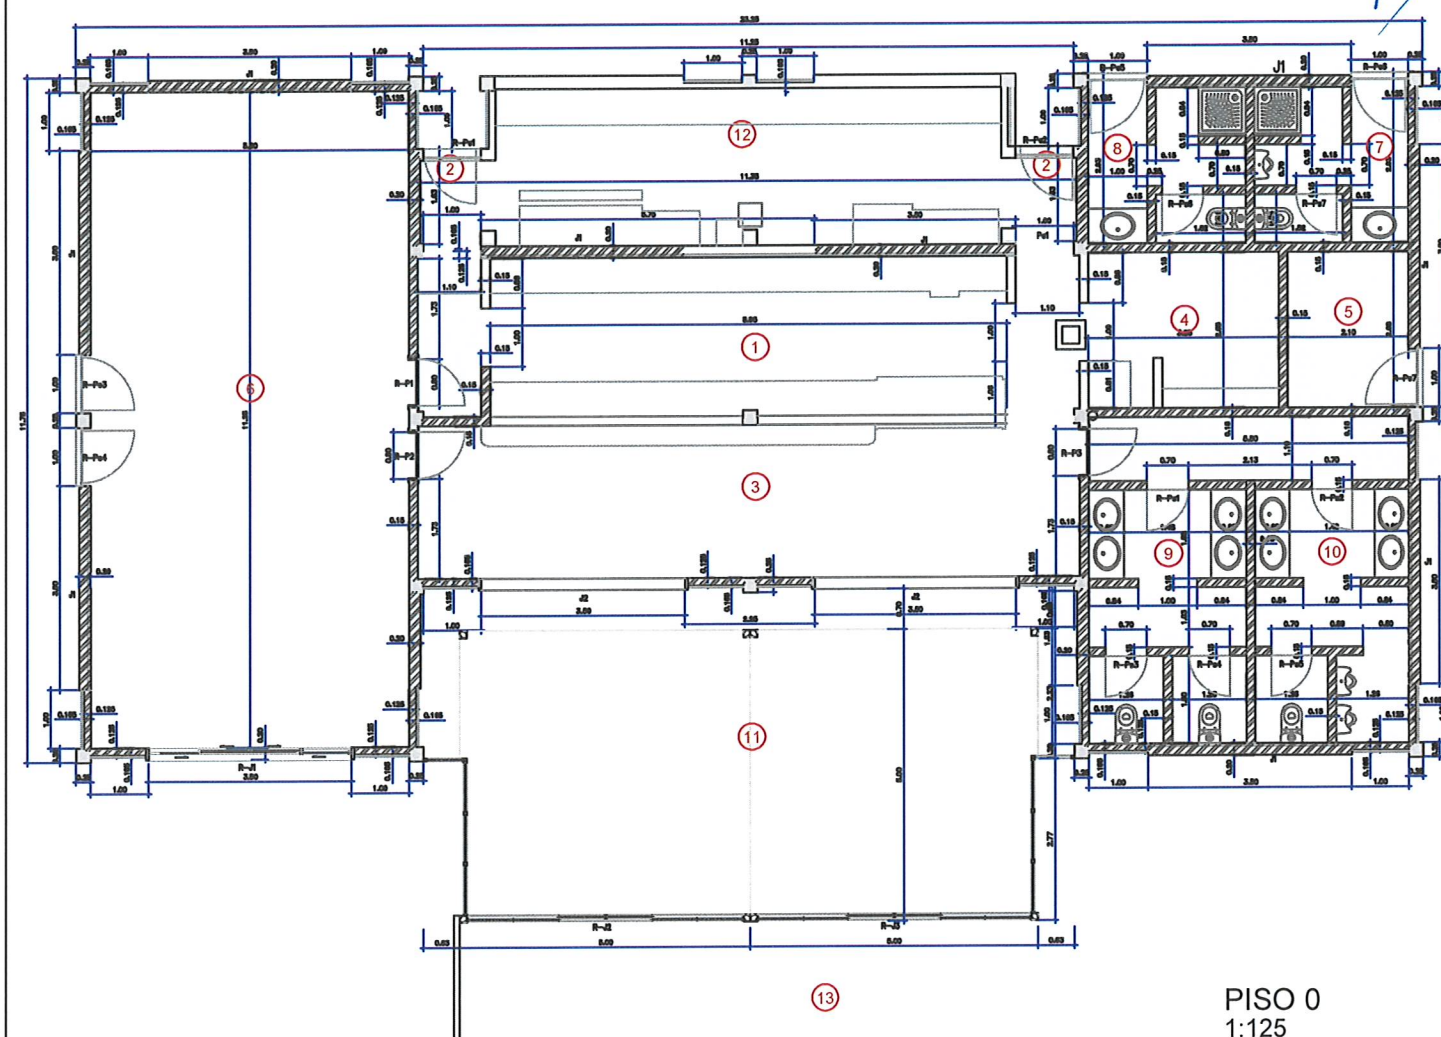
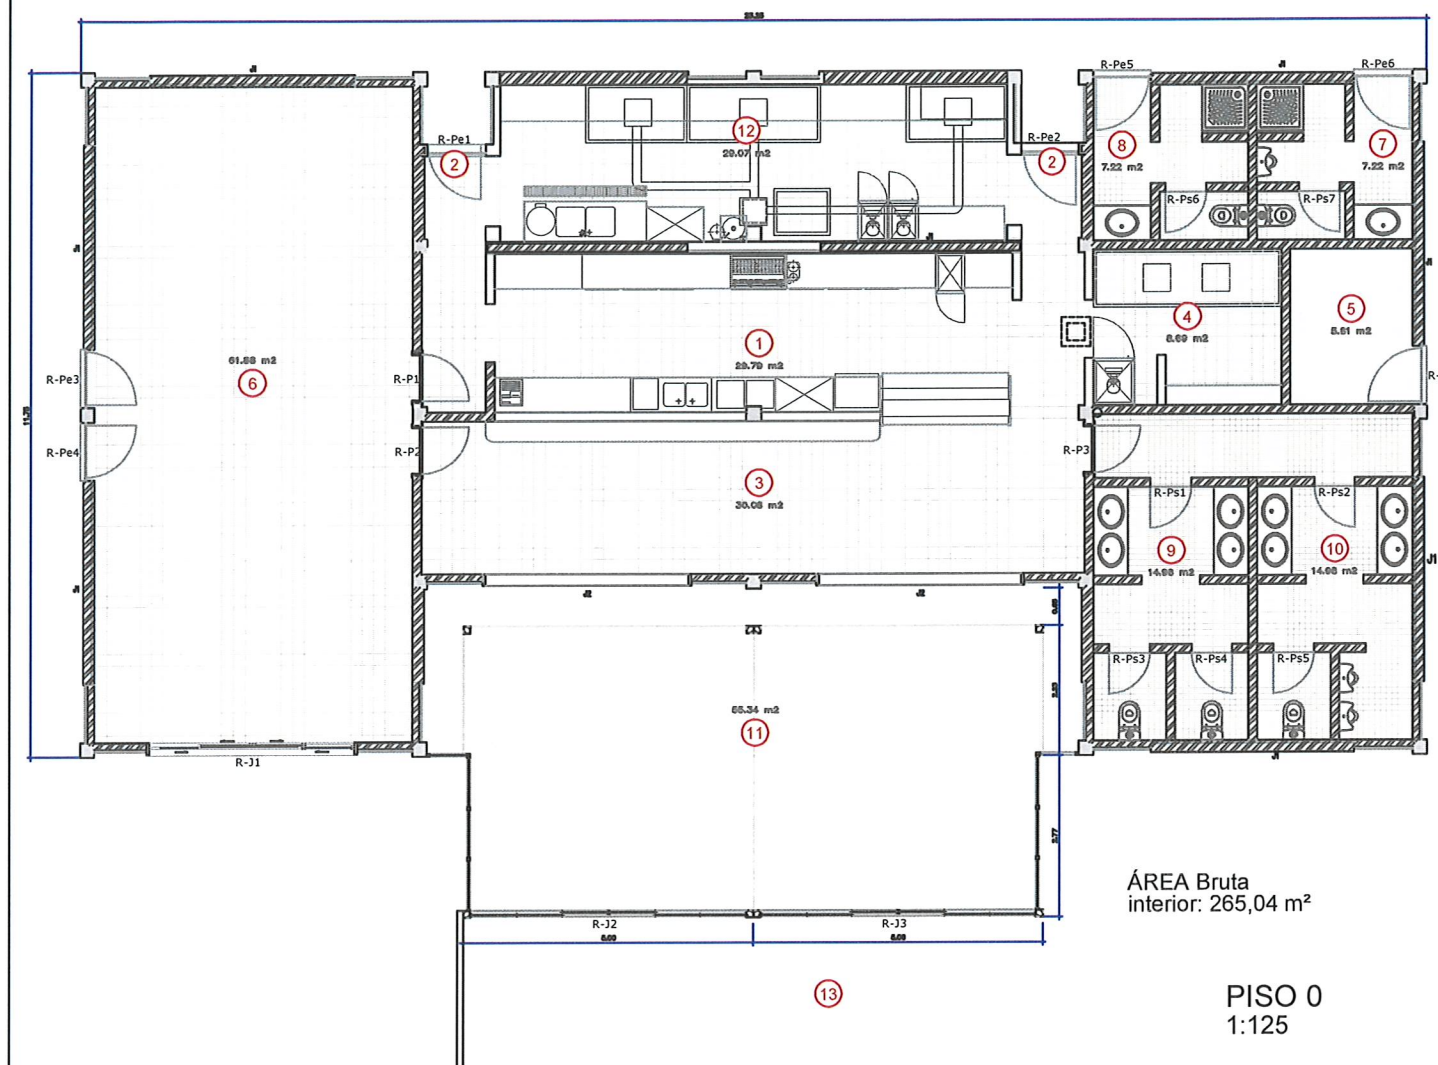


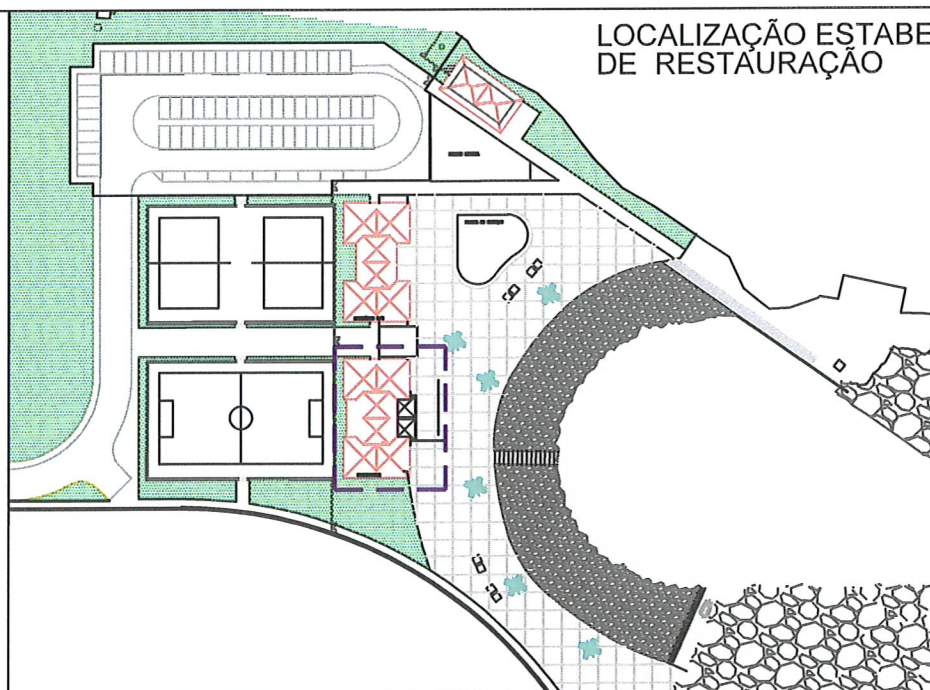

PLANTAS ESPAÇOS DE RESTAURAÇÃO

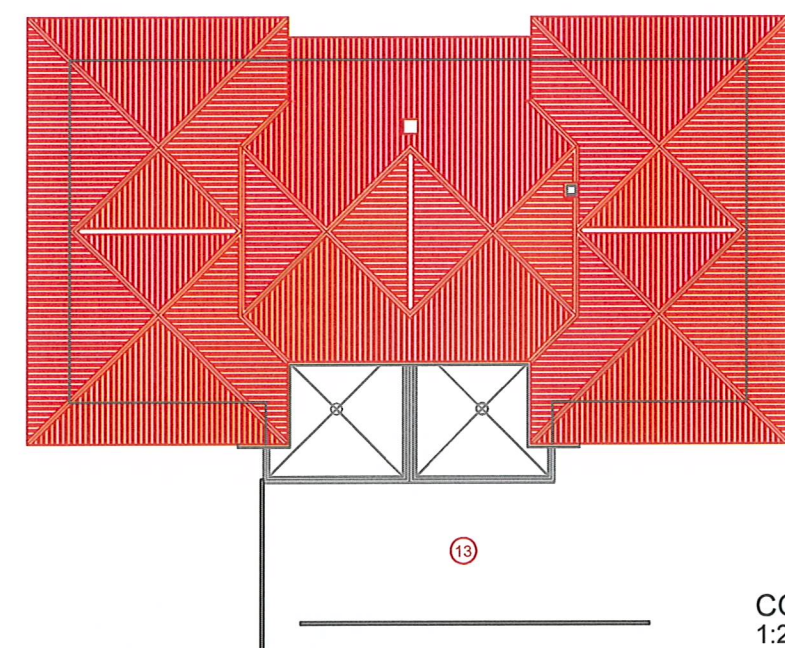

IDENTIFICAÇÃO DOS ESPAÇOS

LEGENDA:

- ① - BAR (Área: 29,79 m²)
- ② - ENTRADA DE SERVIÇO
- ③ - BAR (balcão) (Área: 30,06 m²)
- ④ - ARRECADAÇÃO (Área: 8,69 m²)
- ⑤ - ZONA TÉCNICA (Área: 5,81 m²)
- ⑥ - RESTAURANTE (Área: 61,88 m²)
- ⑦ - I. S./ BALNEÁRIOS DO PESSOAL MASCULINOS (Área: 7,22 m²)
- ⑧ - I. S./ BALNEÁRIOS DO PESSOAL FEMININOS (Área: 7,22 m²)
- ⑨ - INSTALAÇÕES SANITÁRIAS FEMININAS (Área: 14,98 m²)
- ⑩ - INSTALAÇÕES SANITÁRIAS MASCULINAS (Área: 14,98 m²)
- ⑪ - BAR (espaço tenda) (Área: 55,34 m²)
- ⑫ - COZINHA (Área: 29,07 m²)
- ⑬ - ESPLANADA EXTERIOR (Área: 63,52 m²)

ÁREAS

ENTIDADE



SOCIEDADE DE DESENVOLVIMENTO DO NORTE DA MADEIRA, S.A.

EMPREENDIMENTO

ESPAÇO DE RESTAURAÇÃO DO COMPLEXO BALNEAR DA FOZ DA RIBEIRA DO FAIAL

FOLHA

Plantas e áreas do ESPAÇO DE RESTAURAÇÃO do CBF

Escala 1:125 / 1:250 / S:E

a-01